




Ж/б свая С30.15- 15 шт

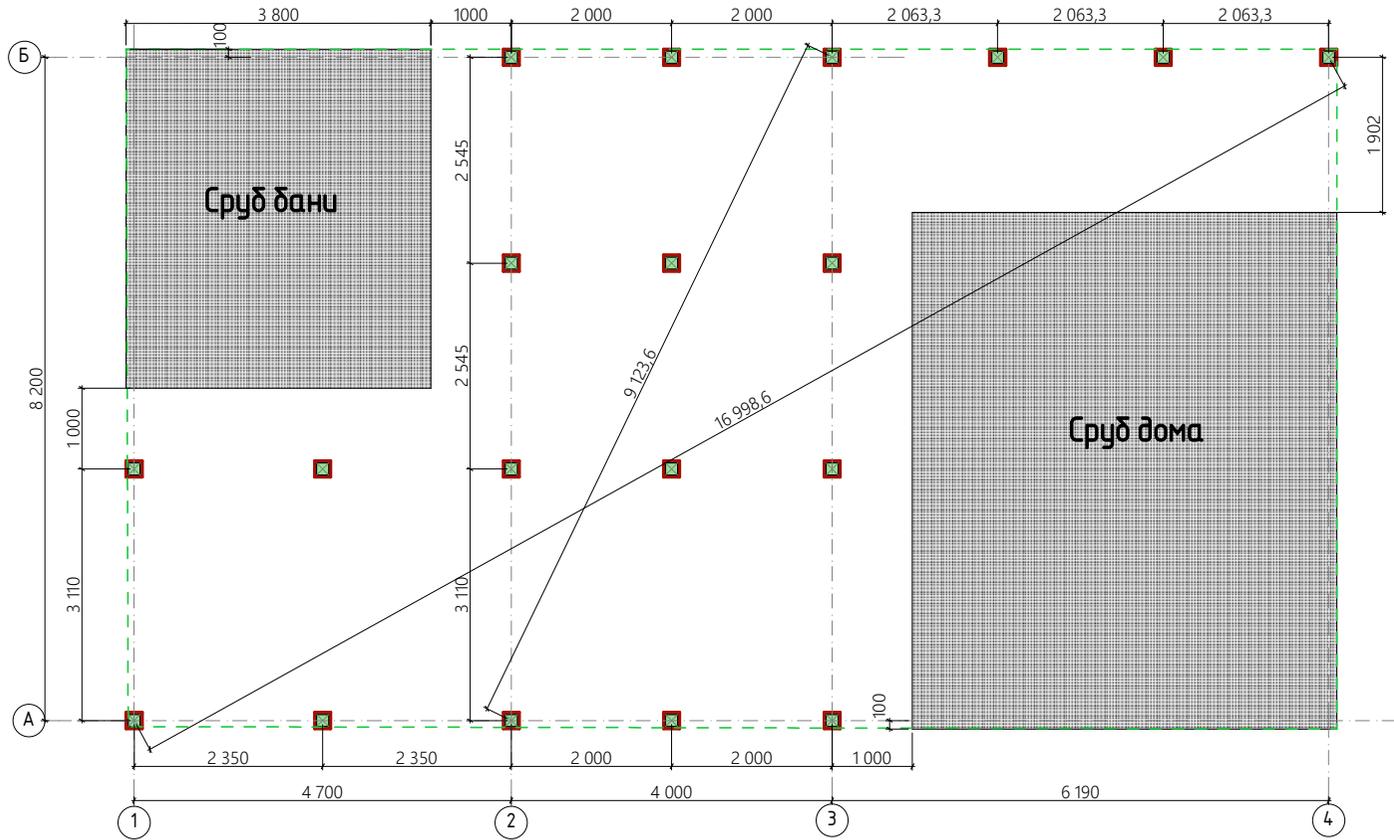

Ж/б свая С30.15

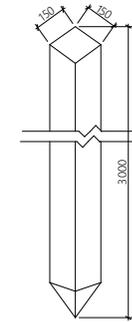

Ж/б свая С40.15

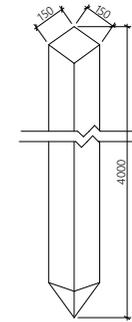


СПЕЦИФИКАЦИЯ

№	Обозначение	Наименование	Кол-во, шт	Примечание
1		С30.15	19	
2		оголовок, 200x200	19	
		С40.15	14	h= 1,5 м
		контур строения		

Ж/б свая С40.15- 14 шт

Условная линия забора

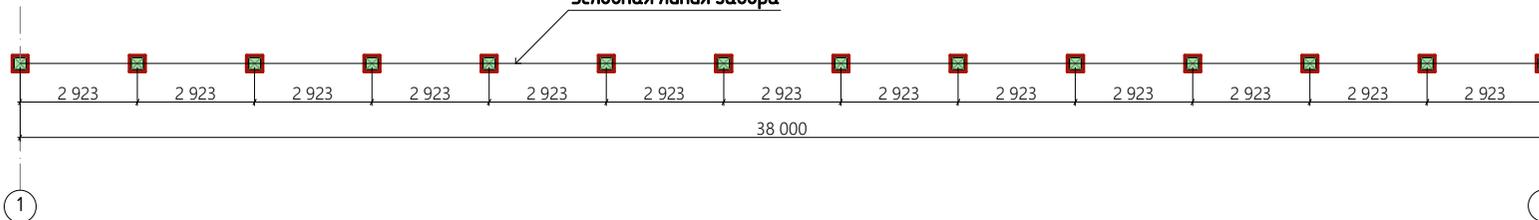

ПРИМЕЧАНИЕ:

- Шаг свай указан по центру свай
- Нормативно допускаемые отклонения при монтажных работах должны осуществляться согласно СП 50-102-2003.
- Нормативные нагрузки согласно СНиП 2.01.07-85

Подрядчик	ООО "ЭКОДОМ"	План фундамента
Заказчик		
Контакты	+7-903-622-10-22	Схема свайного поля СП-33
Адрес	МО, Пушкинский р-он, д. Жуковка, СНТ "Автомобилист", д. 73	